OPALINE

Gilamont 13 - 1800 Vevey
opaline-vevey.ch

SURFACE COMMERCIALE 01

Une surface commerciale de 260 m² est disponible à Opaline, au rez inférieur (avenue de Gilamont 13). Ce vaste espace, richement illuminé par ses grandes baies vitrées et doté d'une généreuse hauteur au plafond, pourrait être l'endroit idéal pour installer votre commerce ou votre entreprise.

La surface est livrée dans un état semi-brut (chapées, chauffées et avec les infrastructures sanitaires). L'aménagement se fait au gré du preneur, avec une participation financière du bailleur.

Suggestions d'aménagement en images:

OPALINE

Gilamont 13-19 – 1800 Vevey

opaline-vevey.ch

ÉTAGE

Rez inférieur

SURFACES

SURF. COMM., CAVES et PLACES DE PARC

WECK AEBY

Weck, Aeby & Cie S A
Rue Auguste-Tissot 18
Case postale 118 5
1001 Lausanne
T. 021 923 35 20
location@weck-aeby.ch

Ce plan n'est pas un document contractuel,
toute modification demeure réservée.

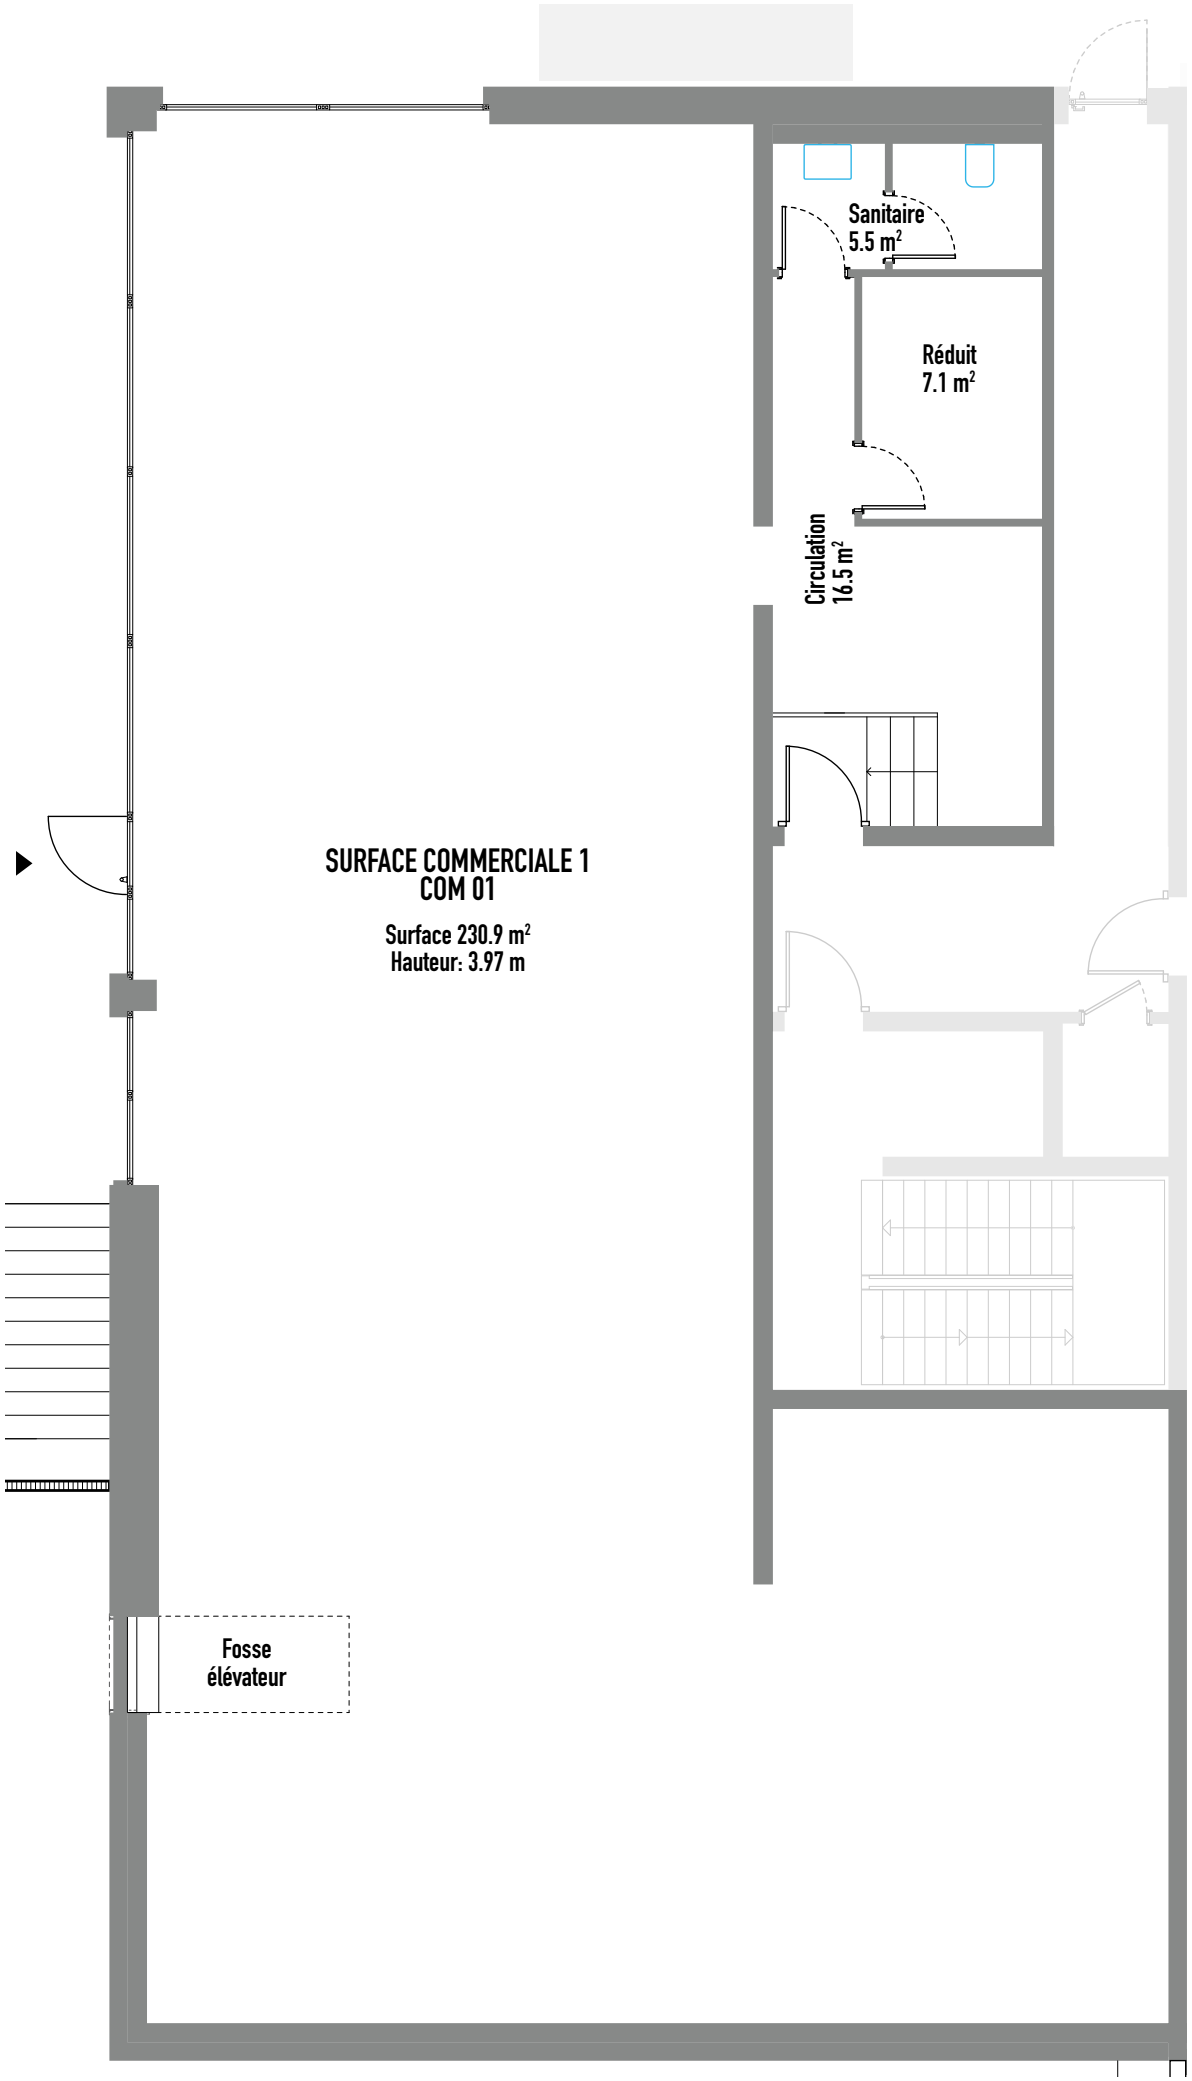

OPALINE

Gilamont 13 - 1800 Vevey
opaline-vevey.ch

N° SURFACE

COM01

ÉTAGE

Rez inférieur

HAUTEUR AU PLAFOND

3.97 m

SNH* (m²)

260.0

SE** (m²)

–

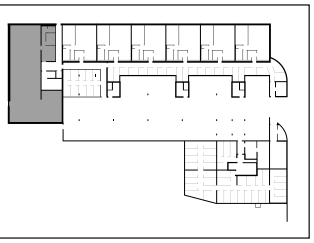

Échelle: 1:100

0 1 2 3m

*SNH = surface nette habitable selon USPI
**SE = surface extérieure (balcons, terrasses)

WECK AEBY

Weck, Aeby & Cie S A
Rue Auguste-Tissot 18
Case postale 118 5
1001 Lausanne
T. 021 923 35 20
location@weck-aeby.ch

Ce plan n'est pas un document contractuel,
toute modification demeure réservée.

OPALINE
Gilamont 19B - 1800 Vevey
opaline-vevey.ch

SURFACE COMMERCIALE 02

Une surface commerciale de 97.3 m² est disponible à Opaline, au rez supérieur (avenue de Gilamont 19B). Cet espace serait-il l'idéal pour installer votre activité? Par exemple un barbier-coiffeur ou un espace de co-working?

La surface est livrée dans un état semi-brut (chapées, chauffées et avec les infrastructures sanitaires). L'aménagement se fait au gré du preneur, avec une participation financière du bailleur.

Suggestions d'aménagement en images:

OPALINE

Gilamont 13-19 – 1800 Vevey

opaline-vevey.ch

ÉTAGE

Rez supérieur

SURFACES

APPARTEMENTS ET SURF. COMM.

WECK AEBY

Weck, Aeby & Cie S A
Rue Auguste-Tissot 18
Case postale 118 5
1001 Lausanne
T. 021 923 35 20
location@weck-aeby.ch

Ce plan n'est pas un document contractuel, toute modification demeure réservée.

OPALINE

Gilamont 19B - 1800 Vevey

opaline-vevey.ch

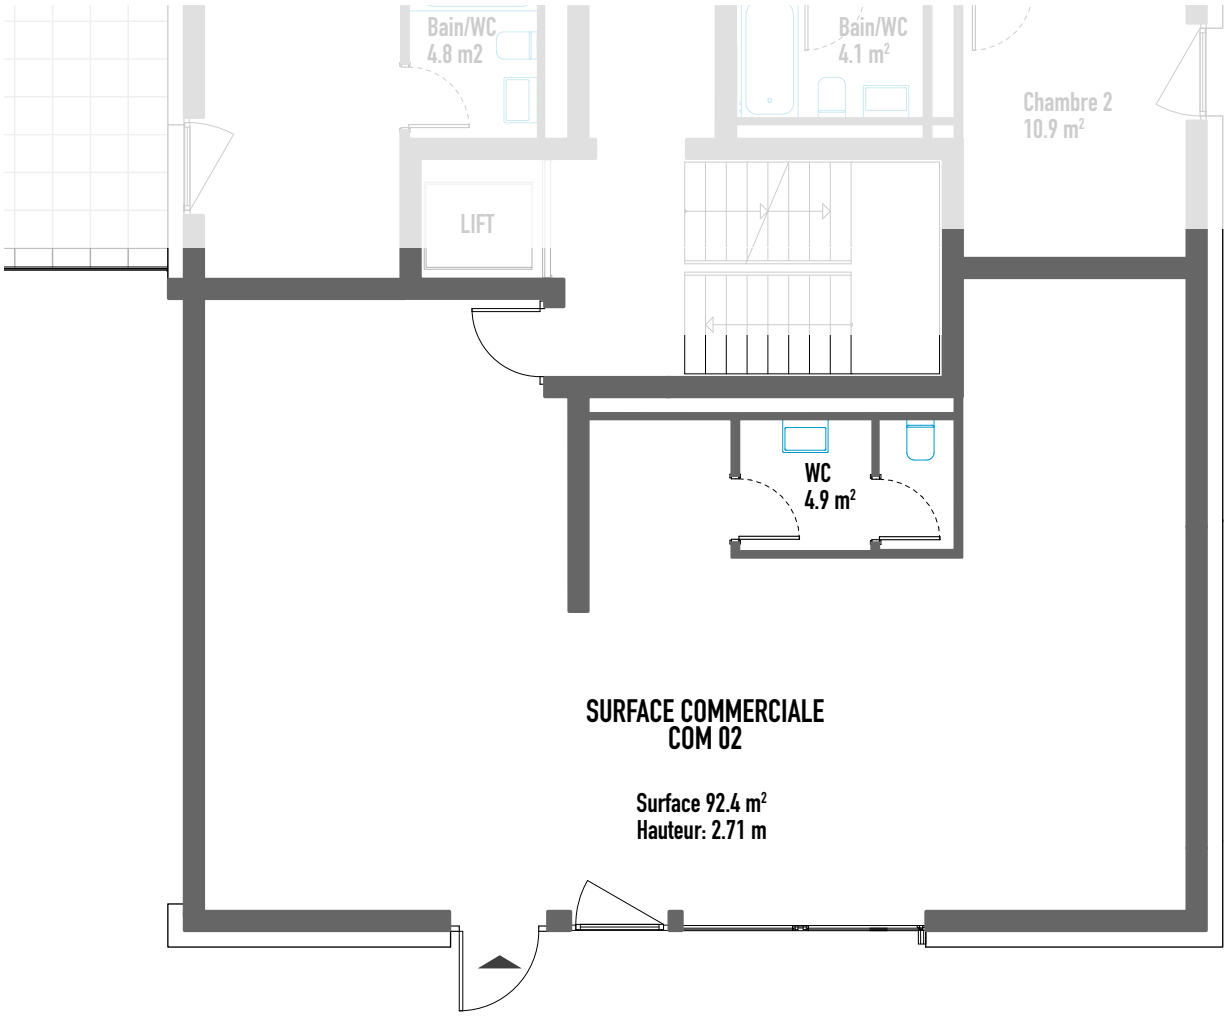

N° SURFACE

COM02

ÉTAGE

Rez supérieur

HAUTEUR AU PLAFOND

2.71 m

SNH* (m²)

97.3

SE** (m²)

–

Échelle: 1:100

0 1 2 3m

*SNH = surface nette habitable selon USPI

**SE = surface extérieure (balcons, terrasses)

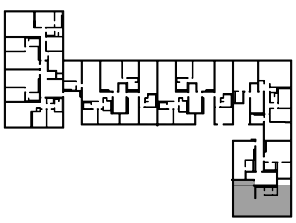

Ce plan n'est pas un document contractuel,
toute modification demeure réservée.

WECK AEBY

Weck, Aeby & Cie S A
Rue Auguste-Tissot 18
Case postale 118 5
1001 Lausanne
T. 021 923 35 20
location@weck-aeby.ch